



entr'axes perches (cm)

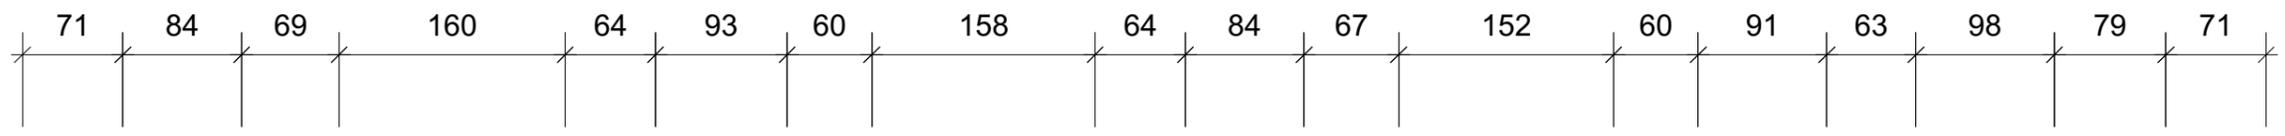

1 2 3 4 5 6 7 8 9 10 11 12 13 14 15 16 17 18

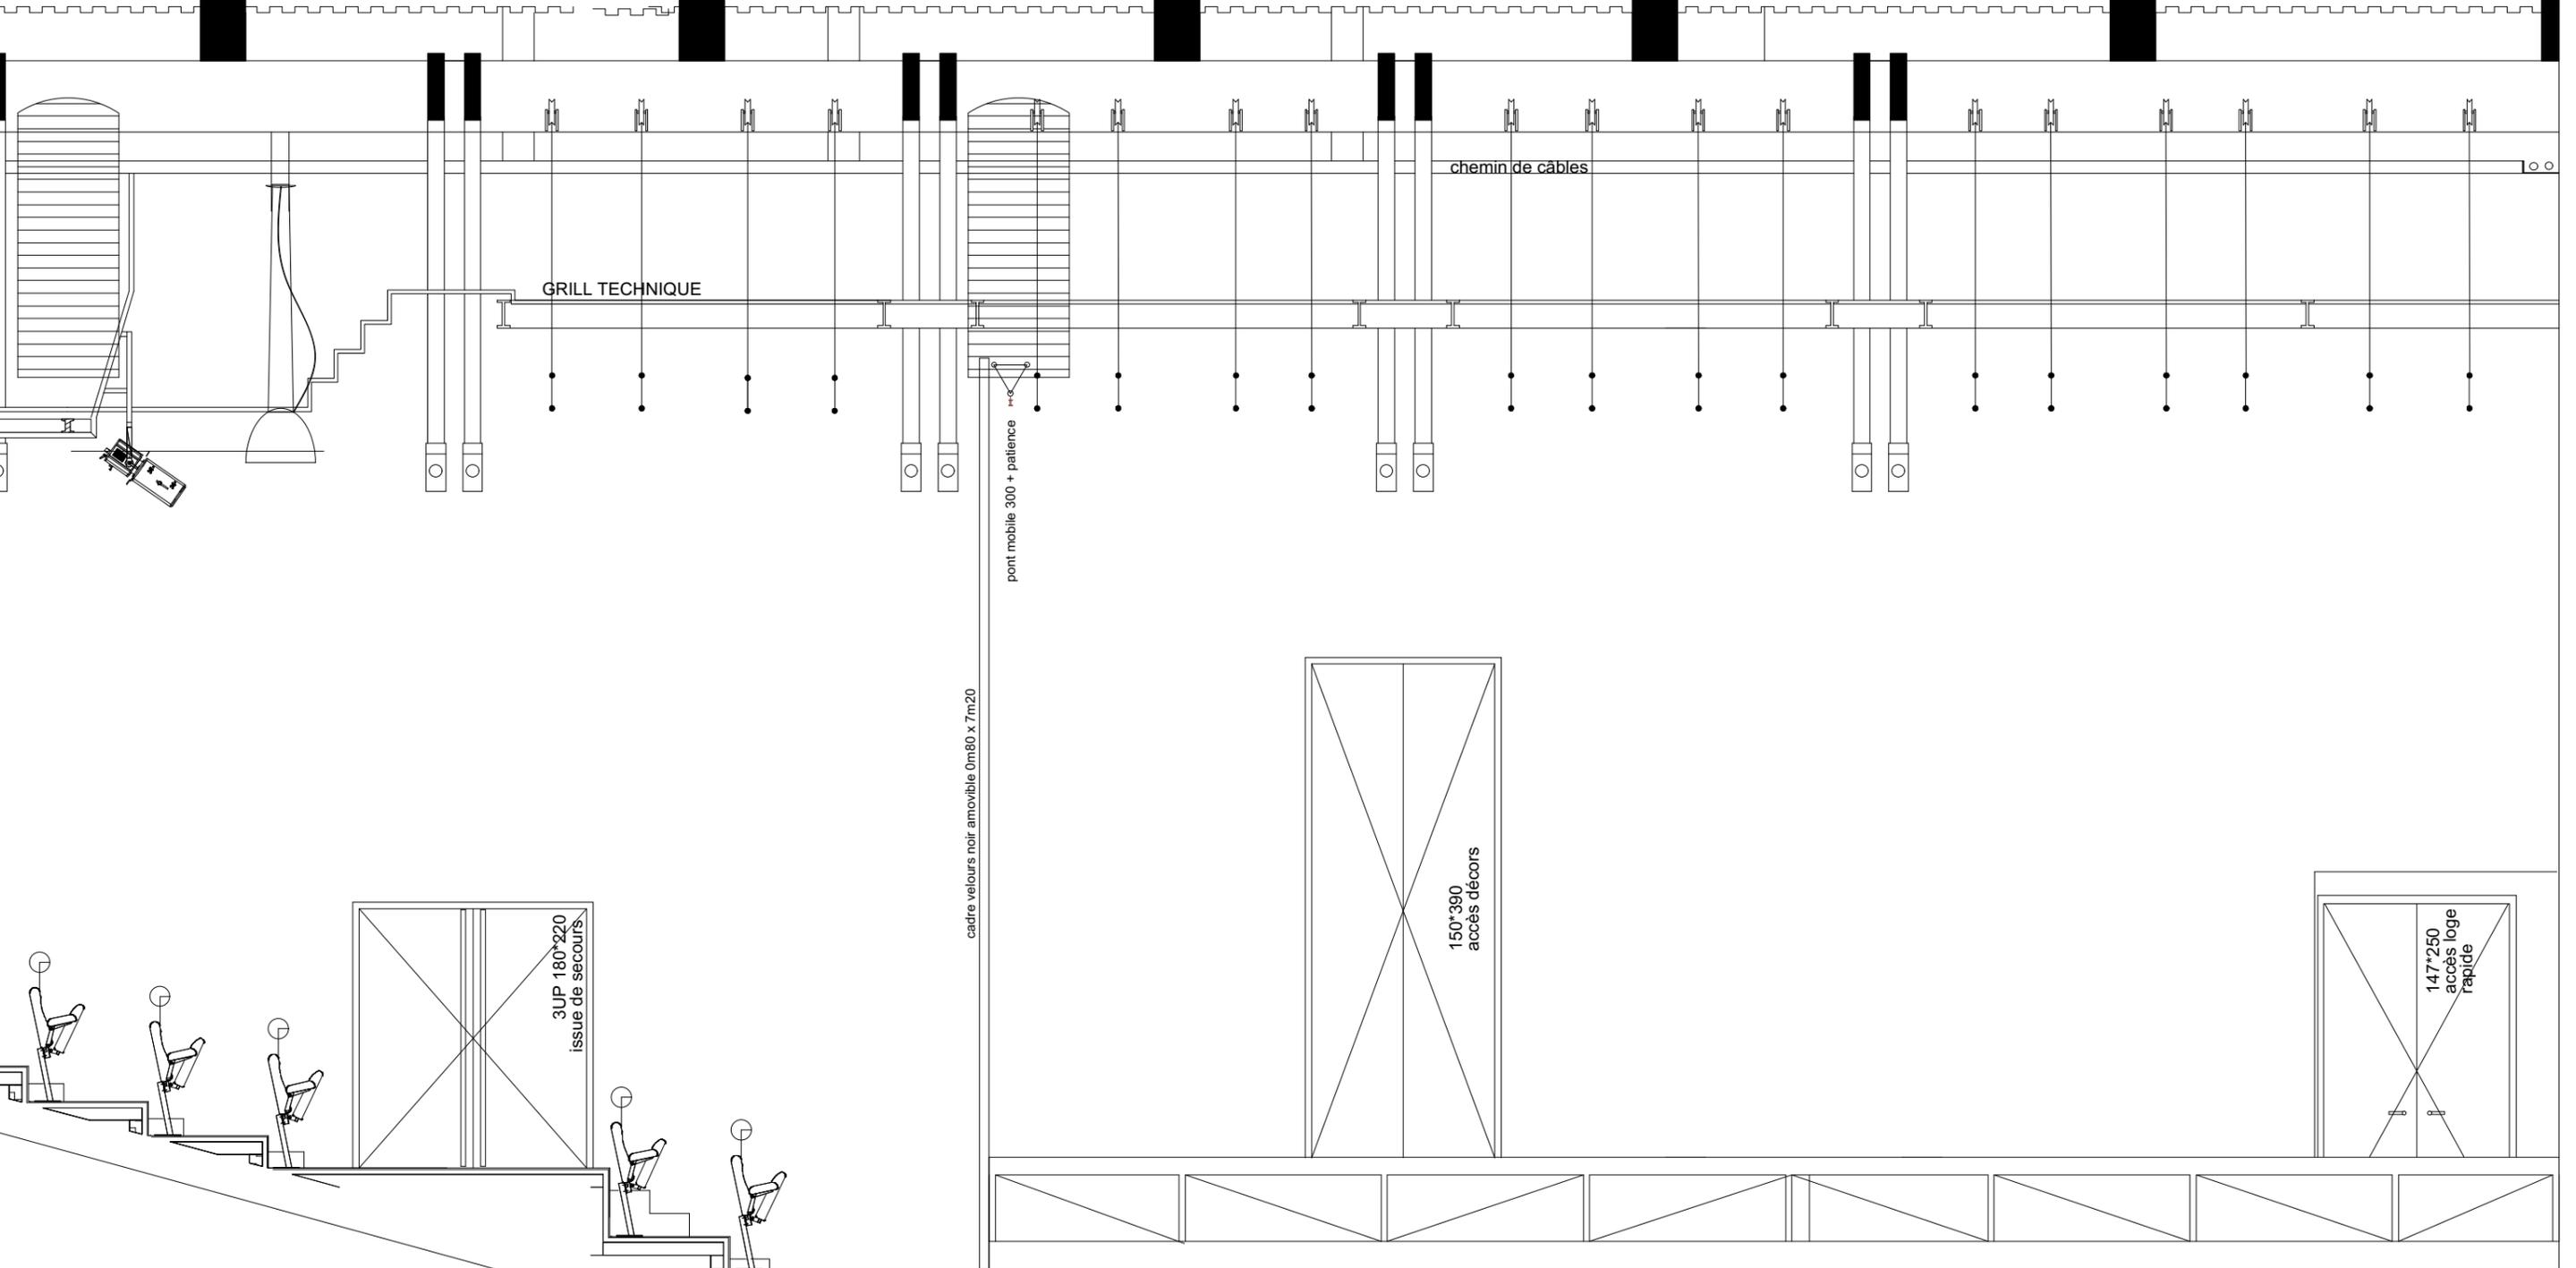

coupe grande salle 1/50

distance nez de scène / mur du fond : 12m42

distance nez de scène / axe perche 5 : 0,38m

ATTENTION : les perches 3 et 4 sont situées au-dessus des 2 premiers rangs de sièges du gradin et ne sont donc pas accessibles pour un réglage lumière